


# PIANO DI EVACUAZIONE

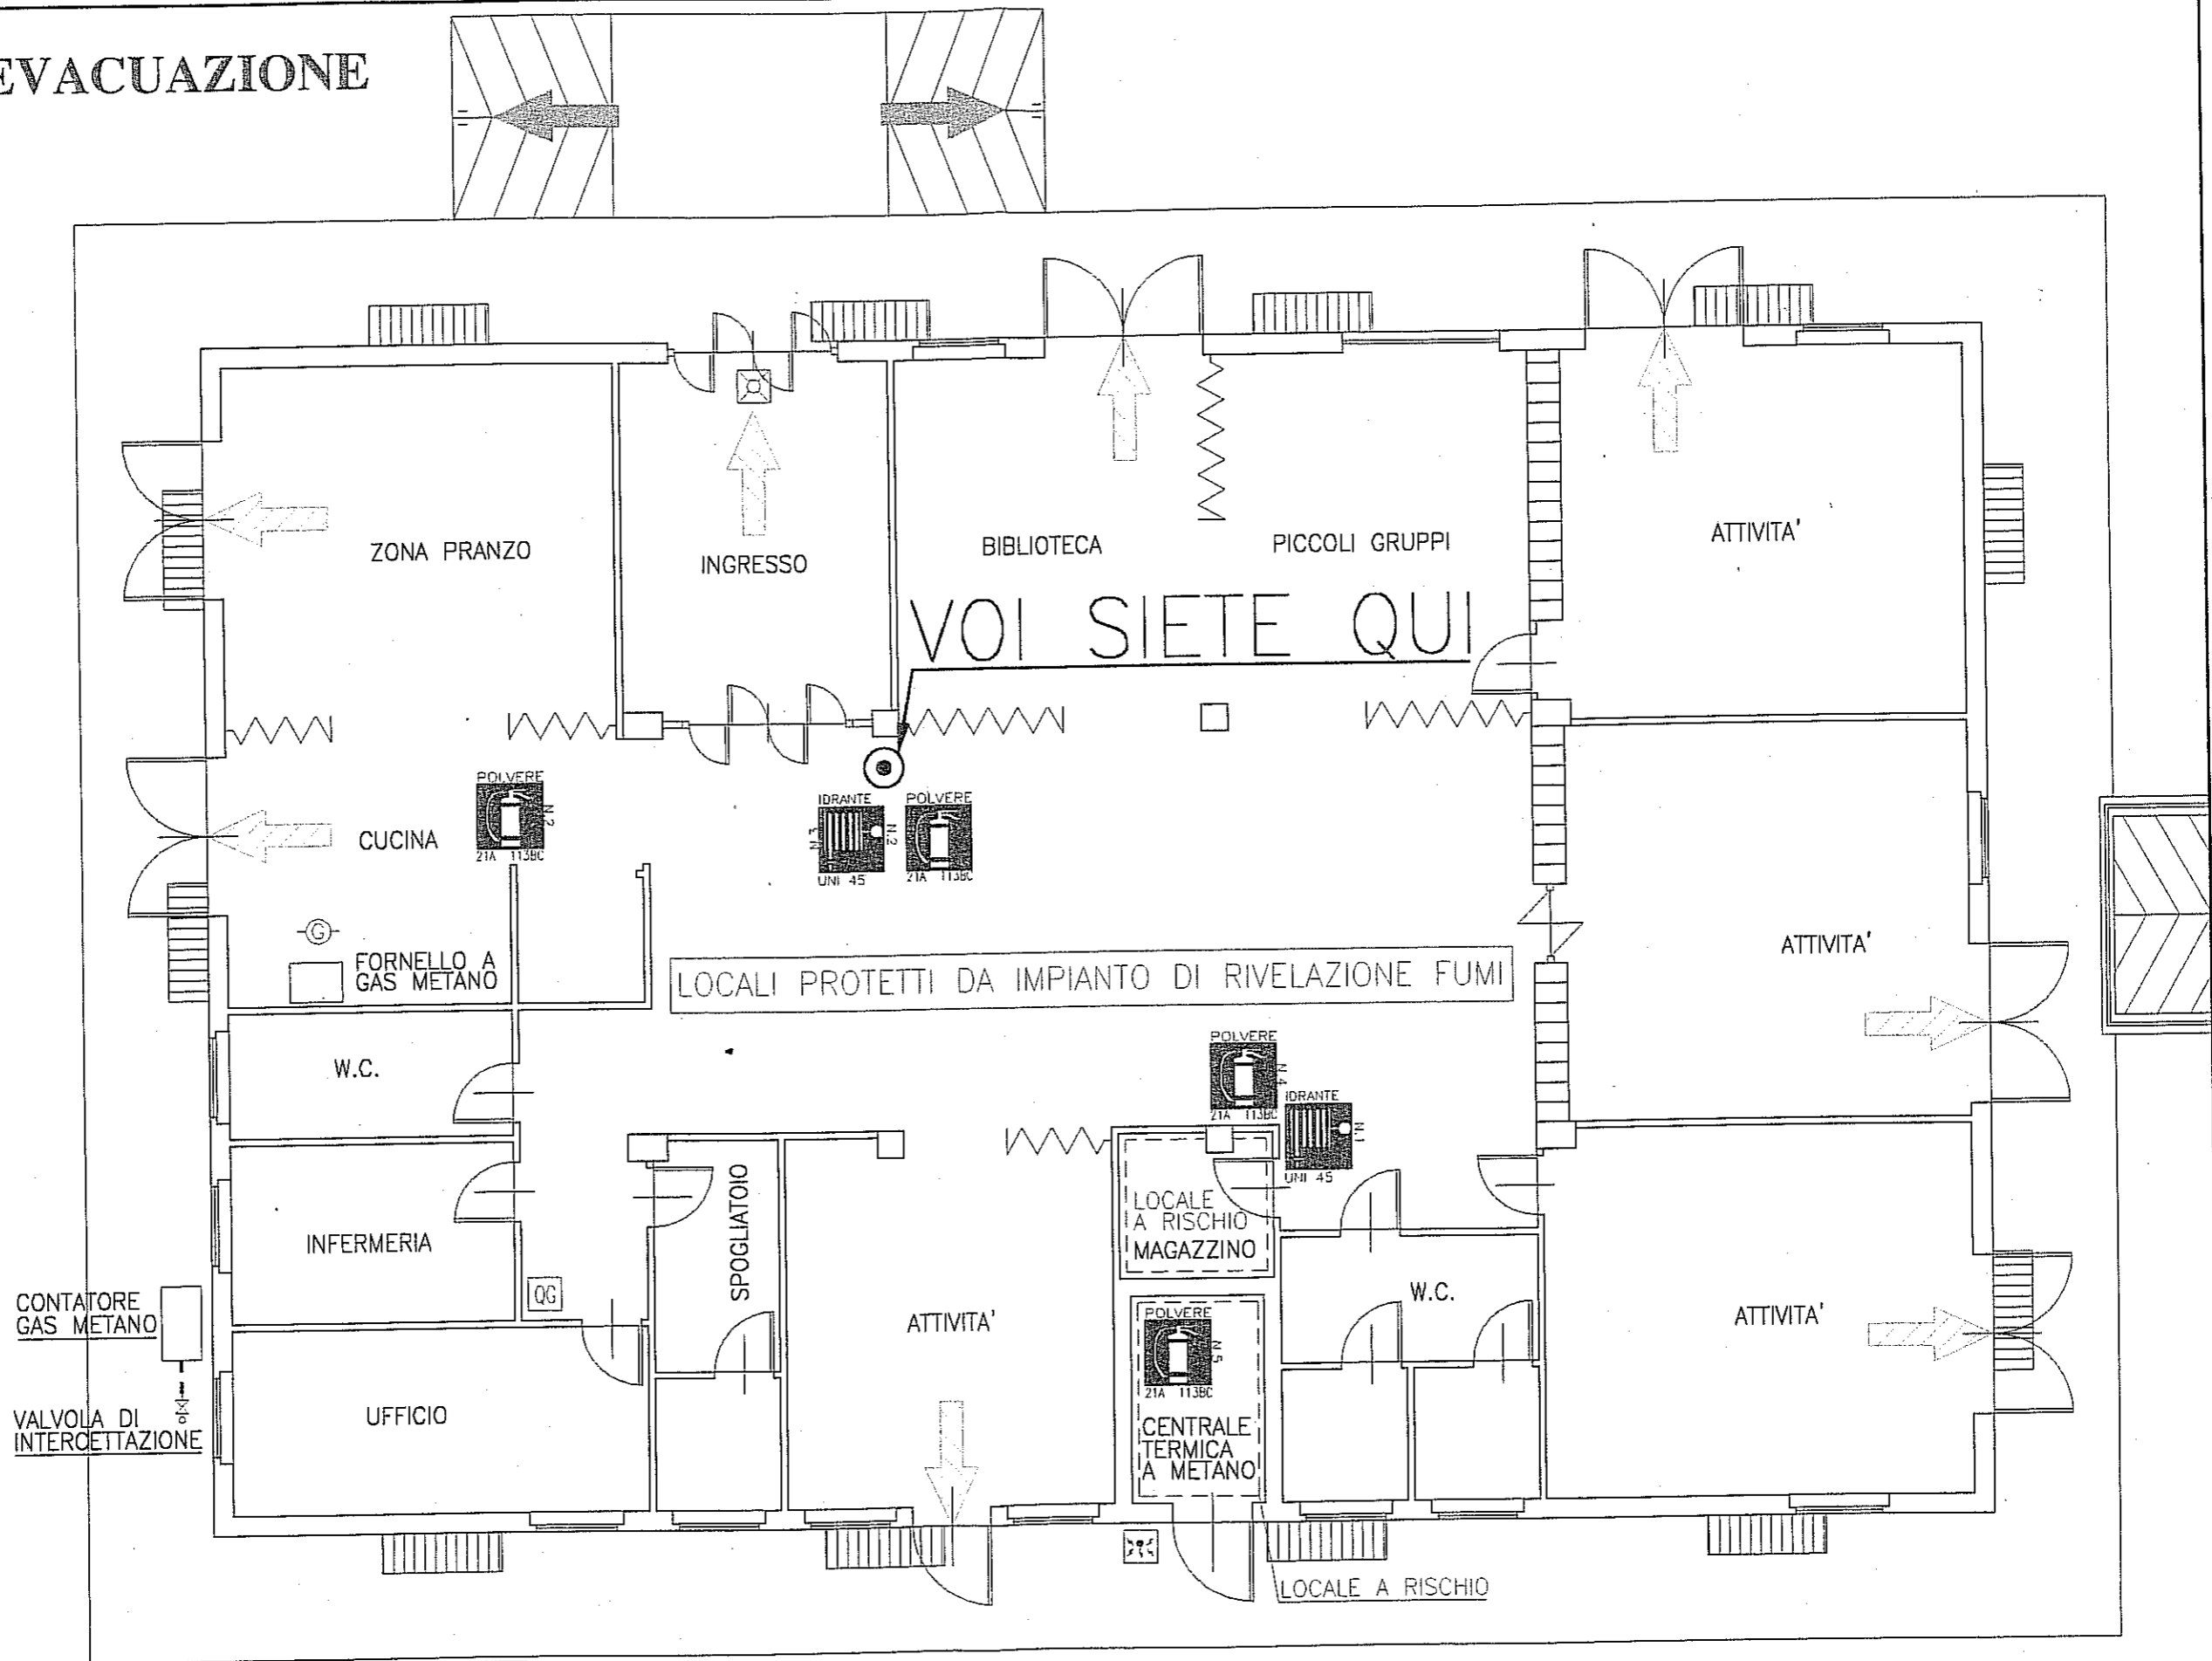

LEGENDA	
	IDRANTE
	ESTINTORE PORTATILE
	PULSANTE DI SGANCIO CENTR. TERMICA
	QUADRO ELETTRICO GENERALE
	RILEVATORE DI FUMO
	PERCORSO DI FUGA ORIZZONTALE
	PERCORSO DI FUGA VERSO L'ALTO
	PERCORSO DI FUGA VERSO IL BASSO
	VIA DI FUGA PREFERENZIALE
	U.S. USCITA DI SICUREZZA
	PUNTO DI RACCOLTA

**C.I.S.S.P. - Consorzio Intercomunale Servizi Sociali alla Persona**

SEDE: CENTRO DIURNO DISABILI - VOLPIANO

Oggetto: PIANO DI EVACUAZIONE Pianta Piano Terreno

File: PE-TERR-B

Studio Tecnico: Ing. Bernardino QUETO - Via Castellamonte n° 1 - 10138 Torino